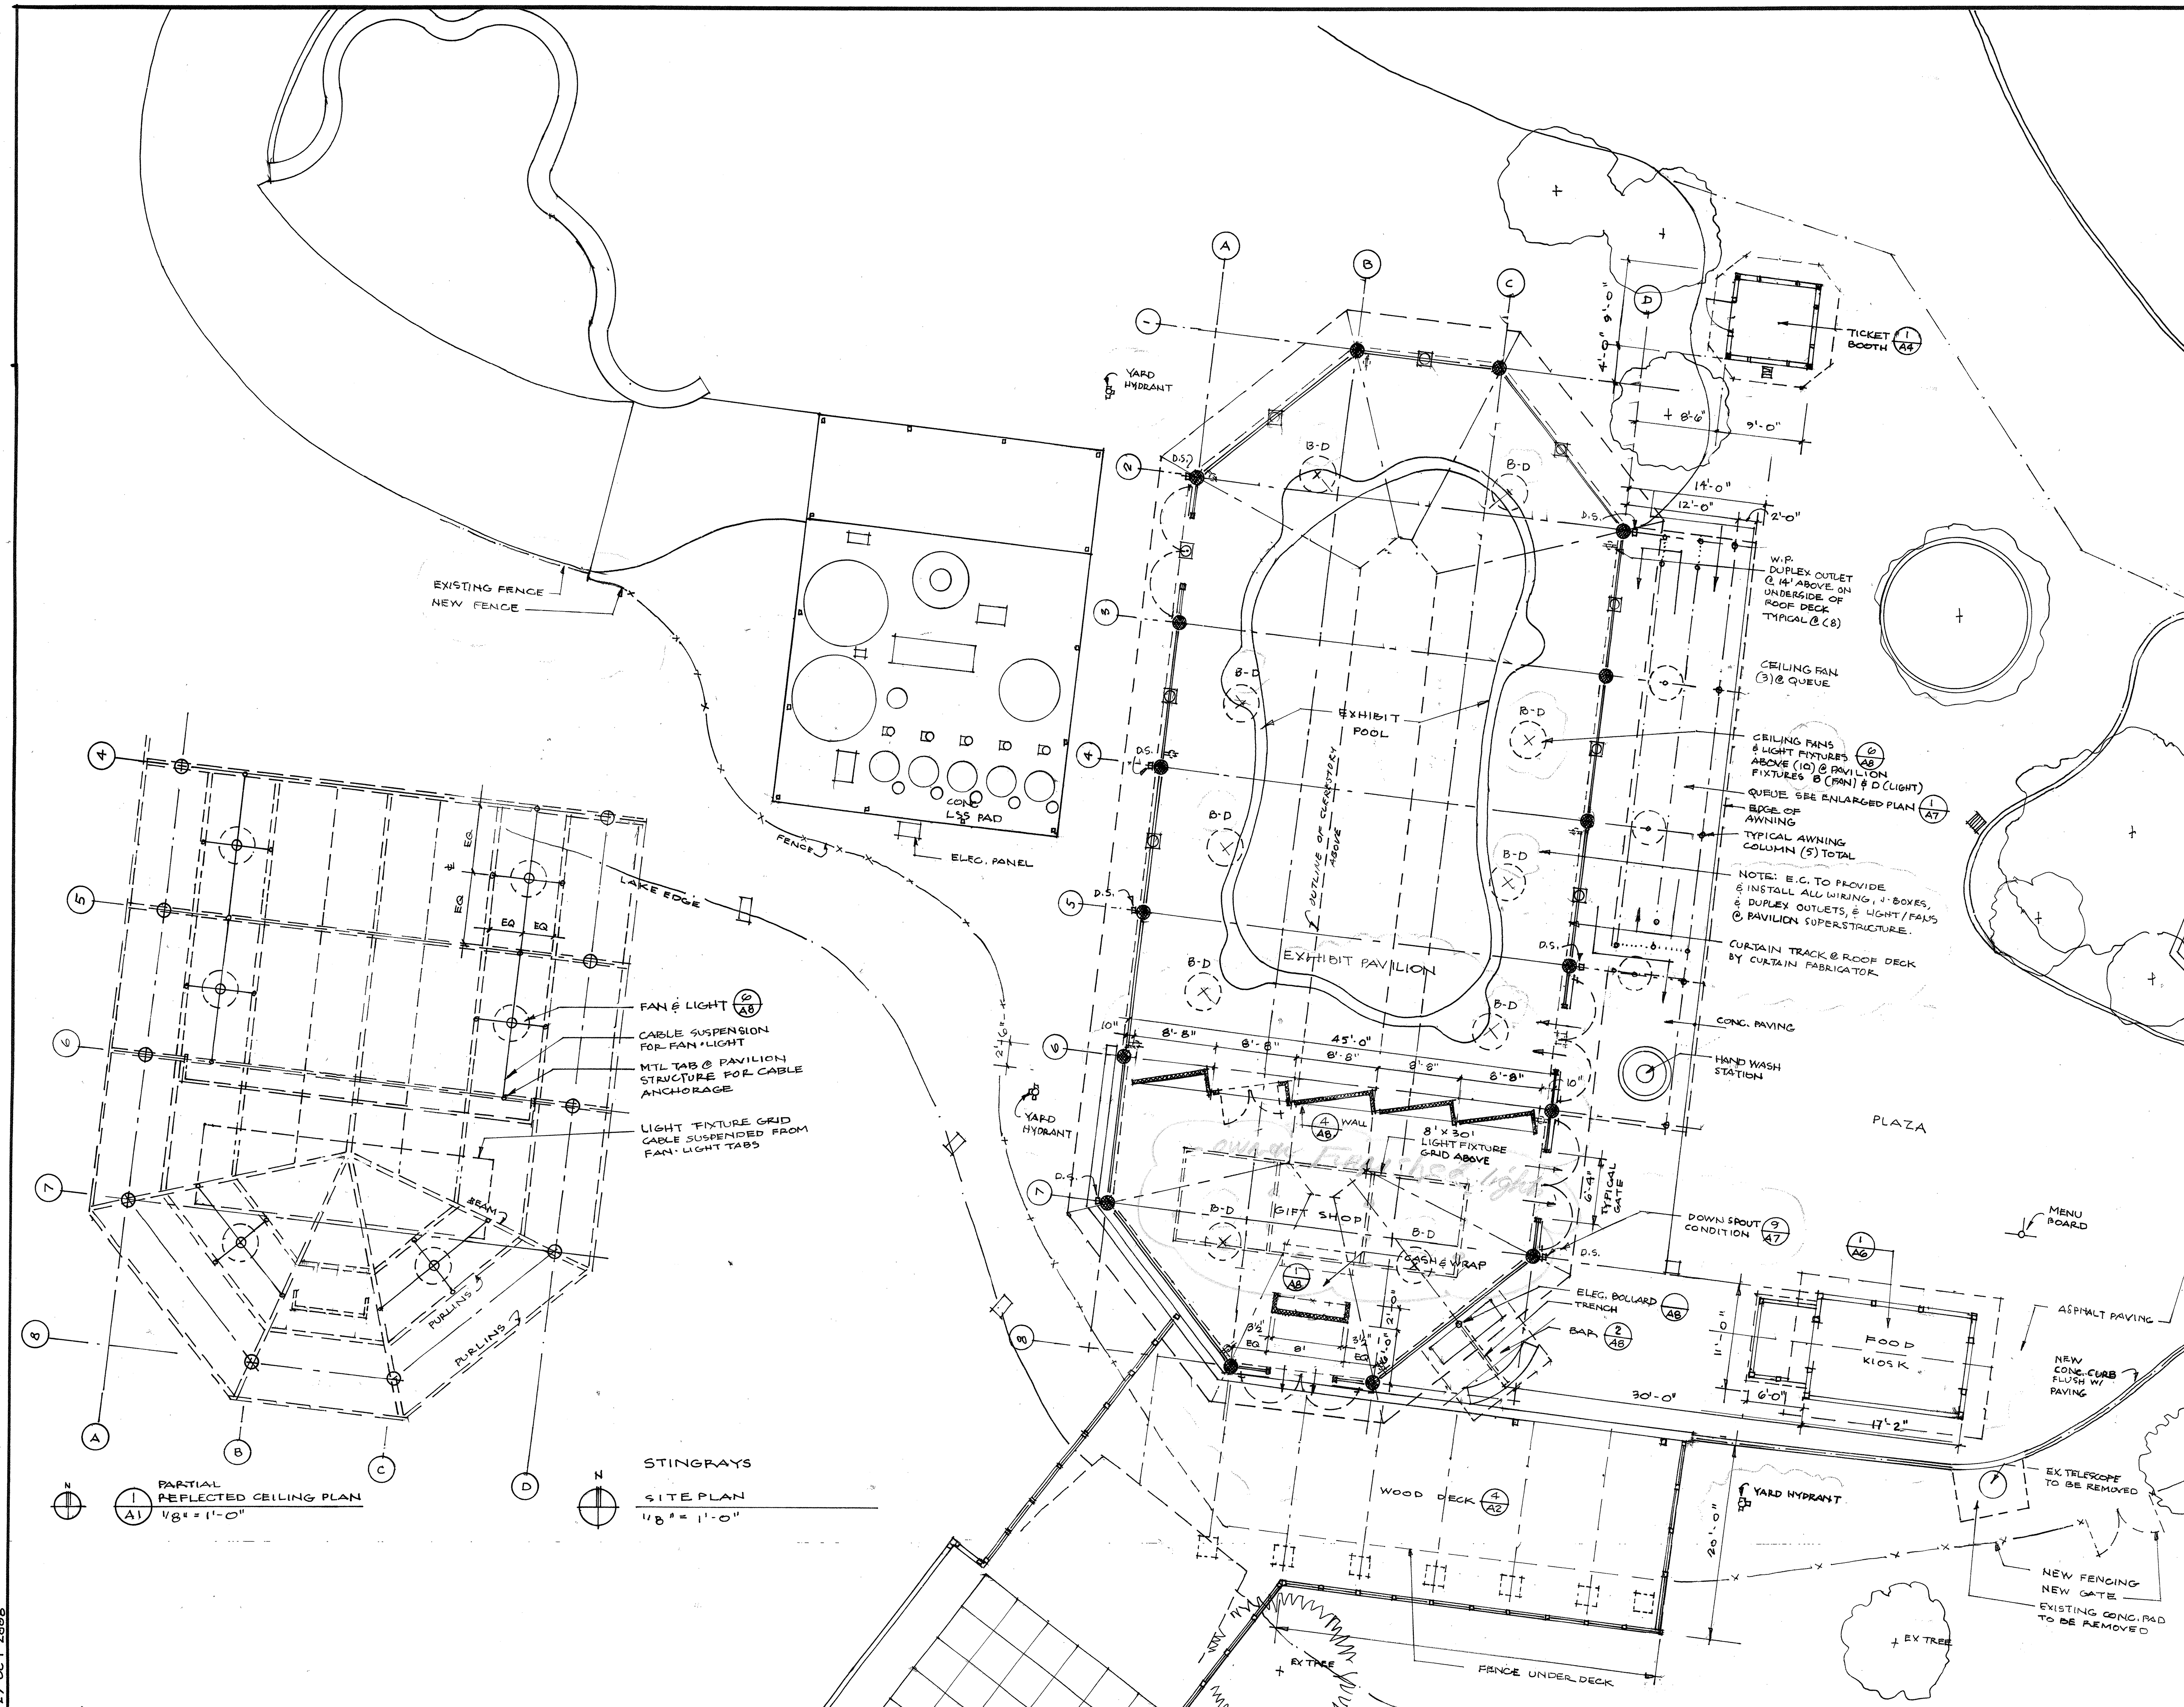

REVISED 10 FEB 2009
24 FEB 09 PERMIT SET

RANDALL SPURR ARCHITECT AIA LLC
1401 McCausland Avenue
St. Louis, Missouri 63117
314 647 5323 office · 314 647 5366 facsimile

FRONTENAC ENGINEERING GROUP INC.
Civil/Structural/Land Survey
2725 Sutton Boulevard
St. Louis, Missouri 63143
314 644 2200 office · 314 644 0645 facsimile

DIMAGGIO ELECTRIC INC.
Electrical Engineering
8912 Gravios Road
St. Louis, Missouri 63123
314 638 5554 office · 314 638 5556 facsimile

DATE	30 JAN 09
CHECKED	RAS
DRAWN	RAS
SCALE	1/8" = 1'-0"

Phase IV
STINGRAYS Site Plan
Saint Louis Zoo
Animals Always®

David F. McGuire AIA
Architecture and Planning
One Government Drive
Saint Louis, Missouri 63110 · 314 781 9000

2 OF 16

A1